


1
A-3
SEGUNDA PLANTA PARQUEOS
ESC. 1 : 100

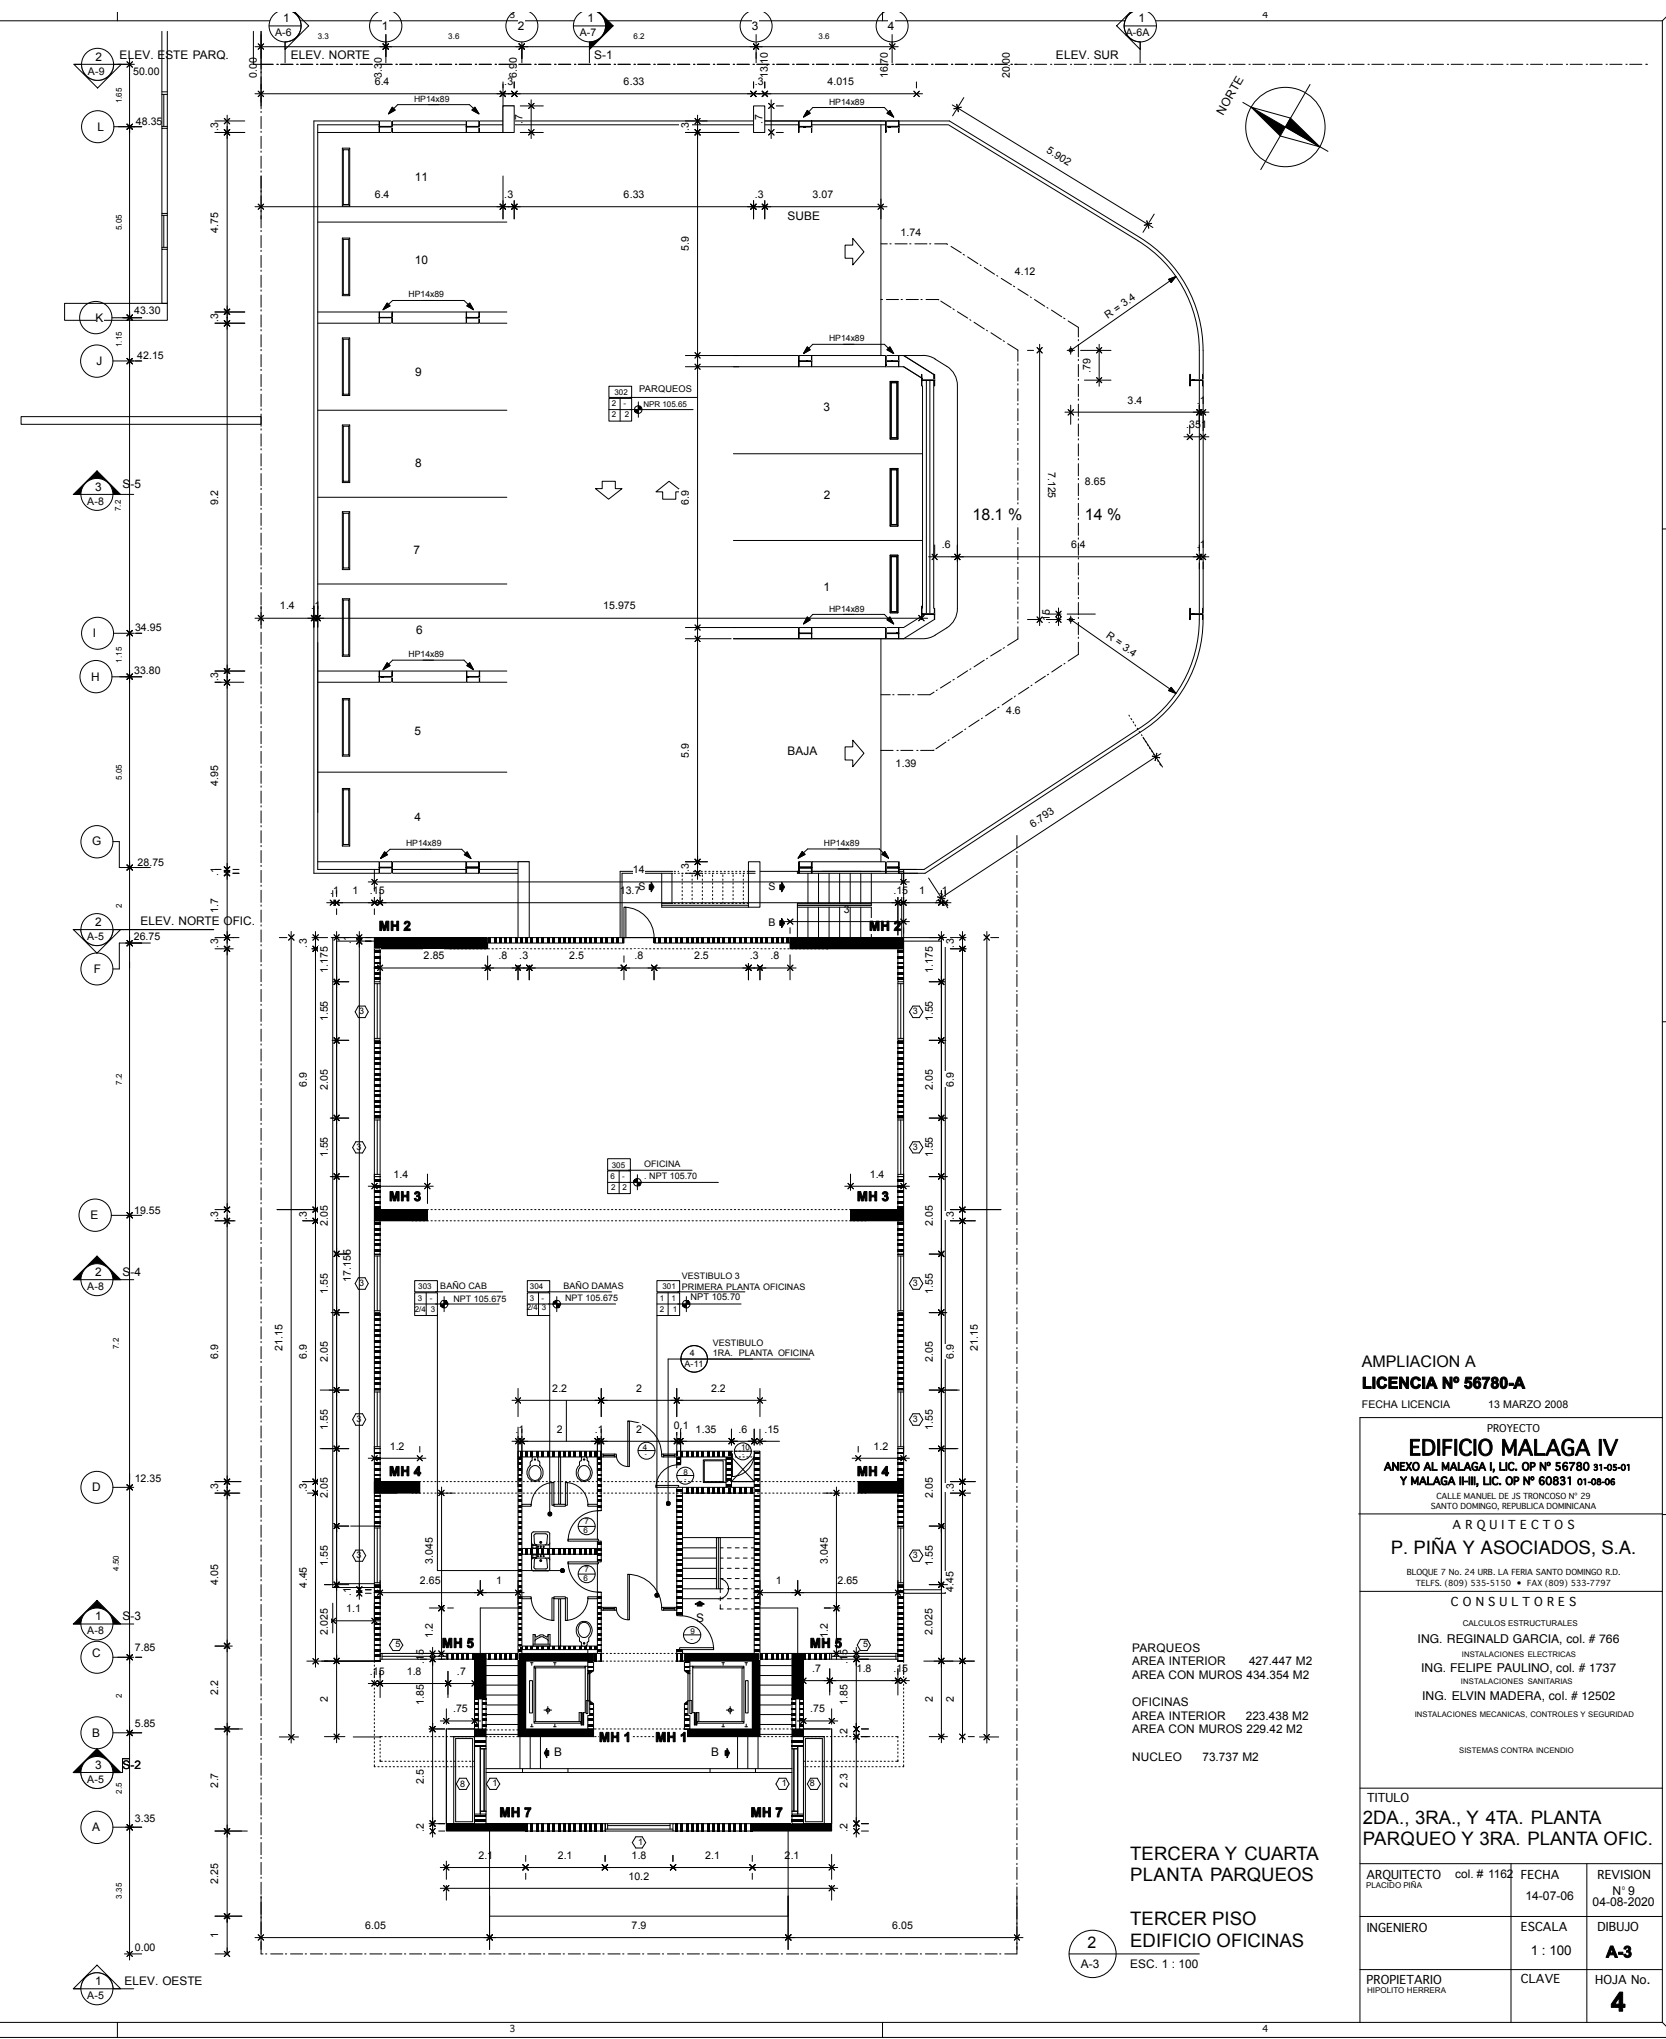

2
A-3
TERCERA Y CUARTA PLANTA PARQUEOS
ESC. 1 : 100

PARQUEOS
AREA INTERIOR 427.447 M2
AREA CON MUROS 434.354 M2

OFICINAS
AREA INTERIOR 223.438 M2
AREA CON MUROS 229.42 M2

NUCLEO 73.737 M2

AMPLIACION A
LICENCIA N° 56780-A
FECHA LICENCIA 13 MARZO 2008

PROYECTO
EDIFICIO MALAGA IV
ANEXO AL MALAGA I, LIC. OP N° 56780 31-05-01
Y MALAGA II-III, LIC. OP N° 60831 01-08-06
CALLE MANUEL DE JESUS TRONCOSO N° 29
SANTO DOMINGO, REPUBLICA DOMINICANA

ARQUITECTOS
P. PIÑA Y ASOCIADOS, S.A.
BLOQUE 7 No. 24 URB. LA FERRA SANTO DOMINGO R.D.
TELF. (809) 535-5150 • FAX (809) 533-7797

CONSULTORES
CALCULOS ESTRUCTURALES
ING. REGINALD GARCIA, col. # 766
INSTALACIONES ELECTRICAS
ING. FELIPE PAULINO, col. # 1737
INSTALACIONES SANITARIAS
ING. ELVIN MADERA, col. # 12502
INSTALACIONES MECANICAS, CONTROLES Y SEGURIDAD

SISTEMAS CONTRA INCENDIO

TITULO
2DA., 3RA., Y 4TA. PLANTA PARQUEO Y 3RA. PLANTA OFIC.

ARQUITECTO col. # 1162 FLACIDO PIÑA	FECHA 14-07-06	REVISION N° 9 04-08-2020
INGENIERO	ESCALA 1 : 100	DIBUJO A-3
PROPIETARIO HPOLOTO HERRERA	CLAVE	HOJA No. 4